


# PIANTA Scala 1:200

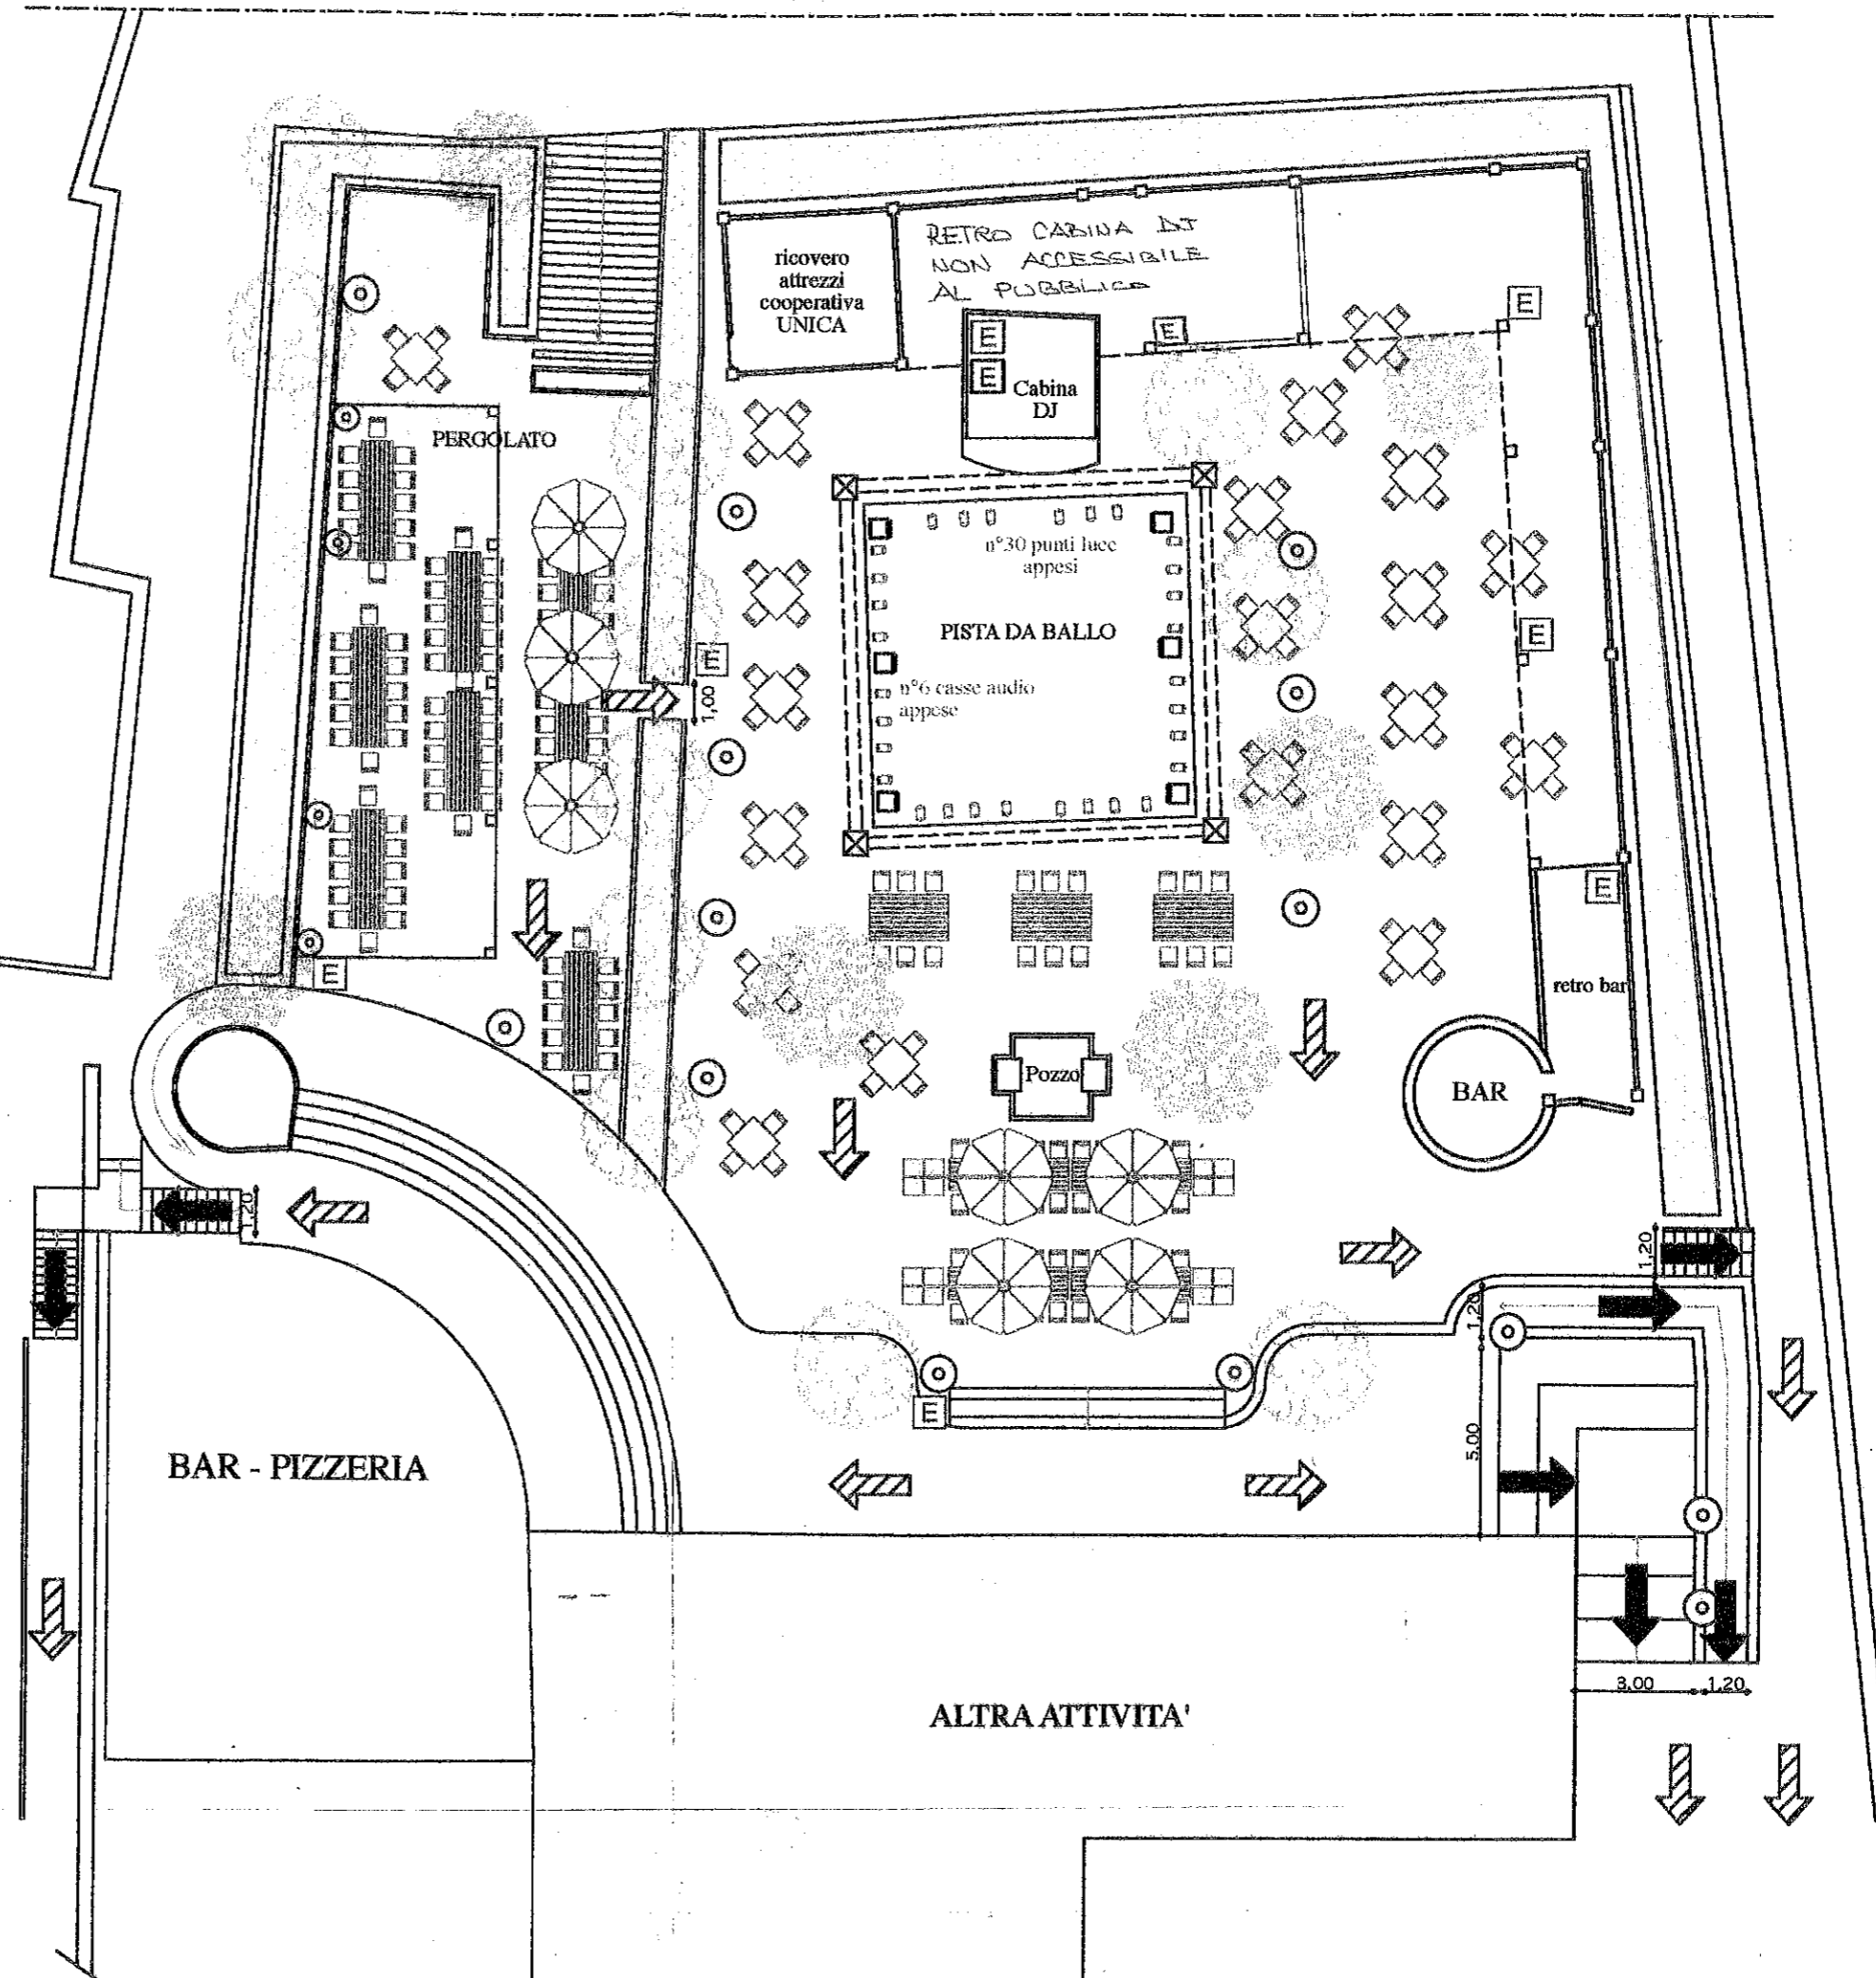

Deposito fuori terra di  
GPL, capacità 5 m<sup>3</sup>