


DIMENSIONE POSTEGGI ML 2,00 X 2,00

CREATORI OPERE D'ARTE/ASSOCIAZIONI **C**

ALIMENTARE **A**

NON ALIMENTARE **NA**

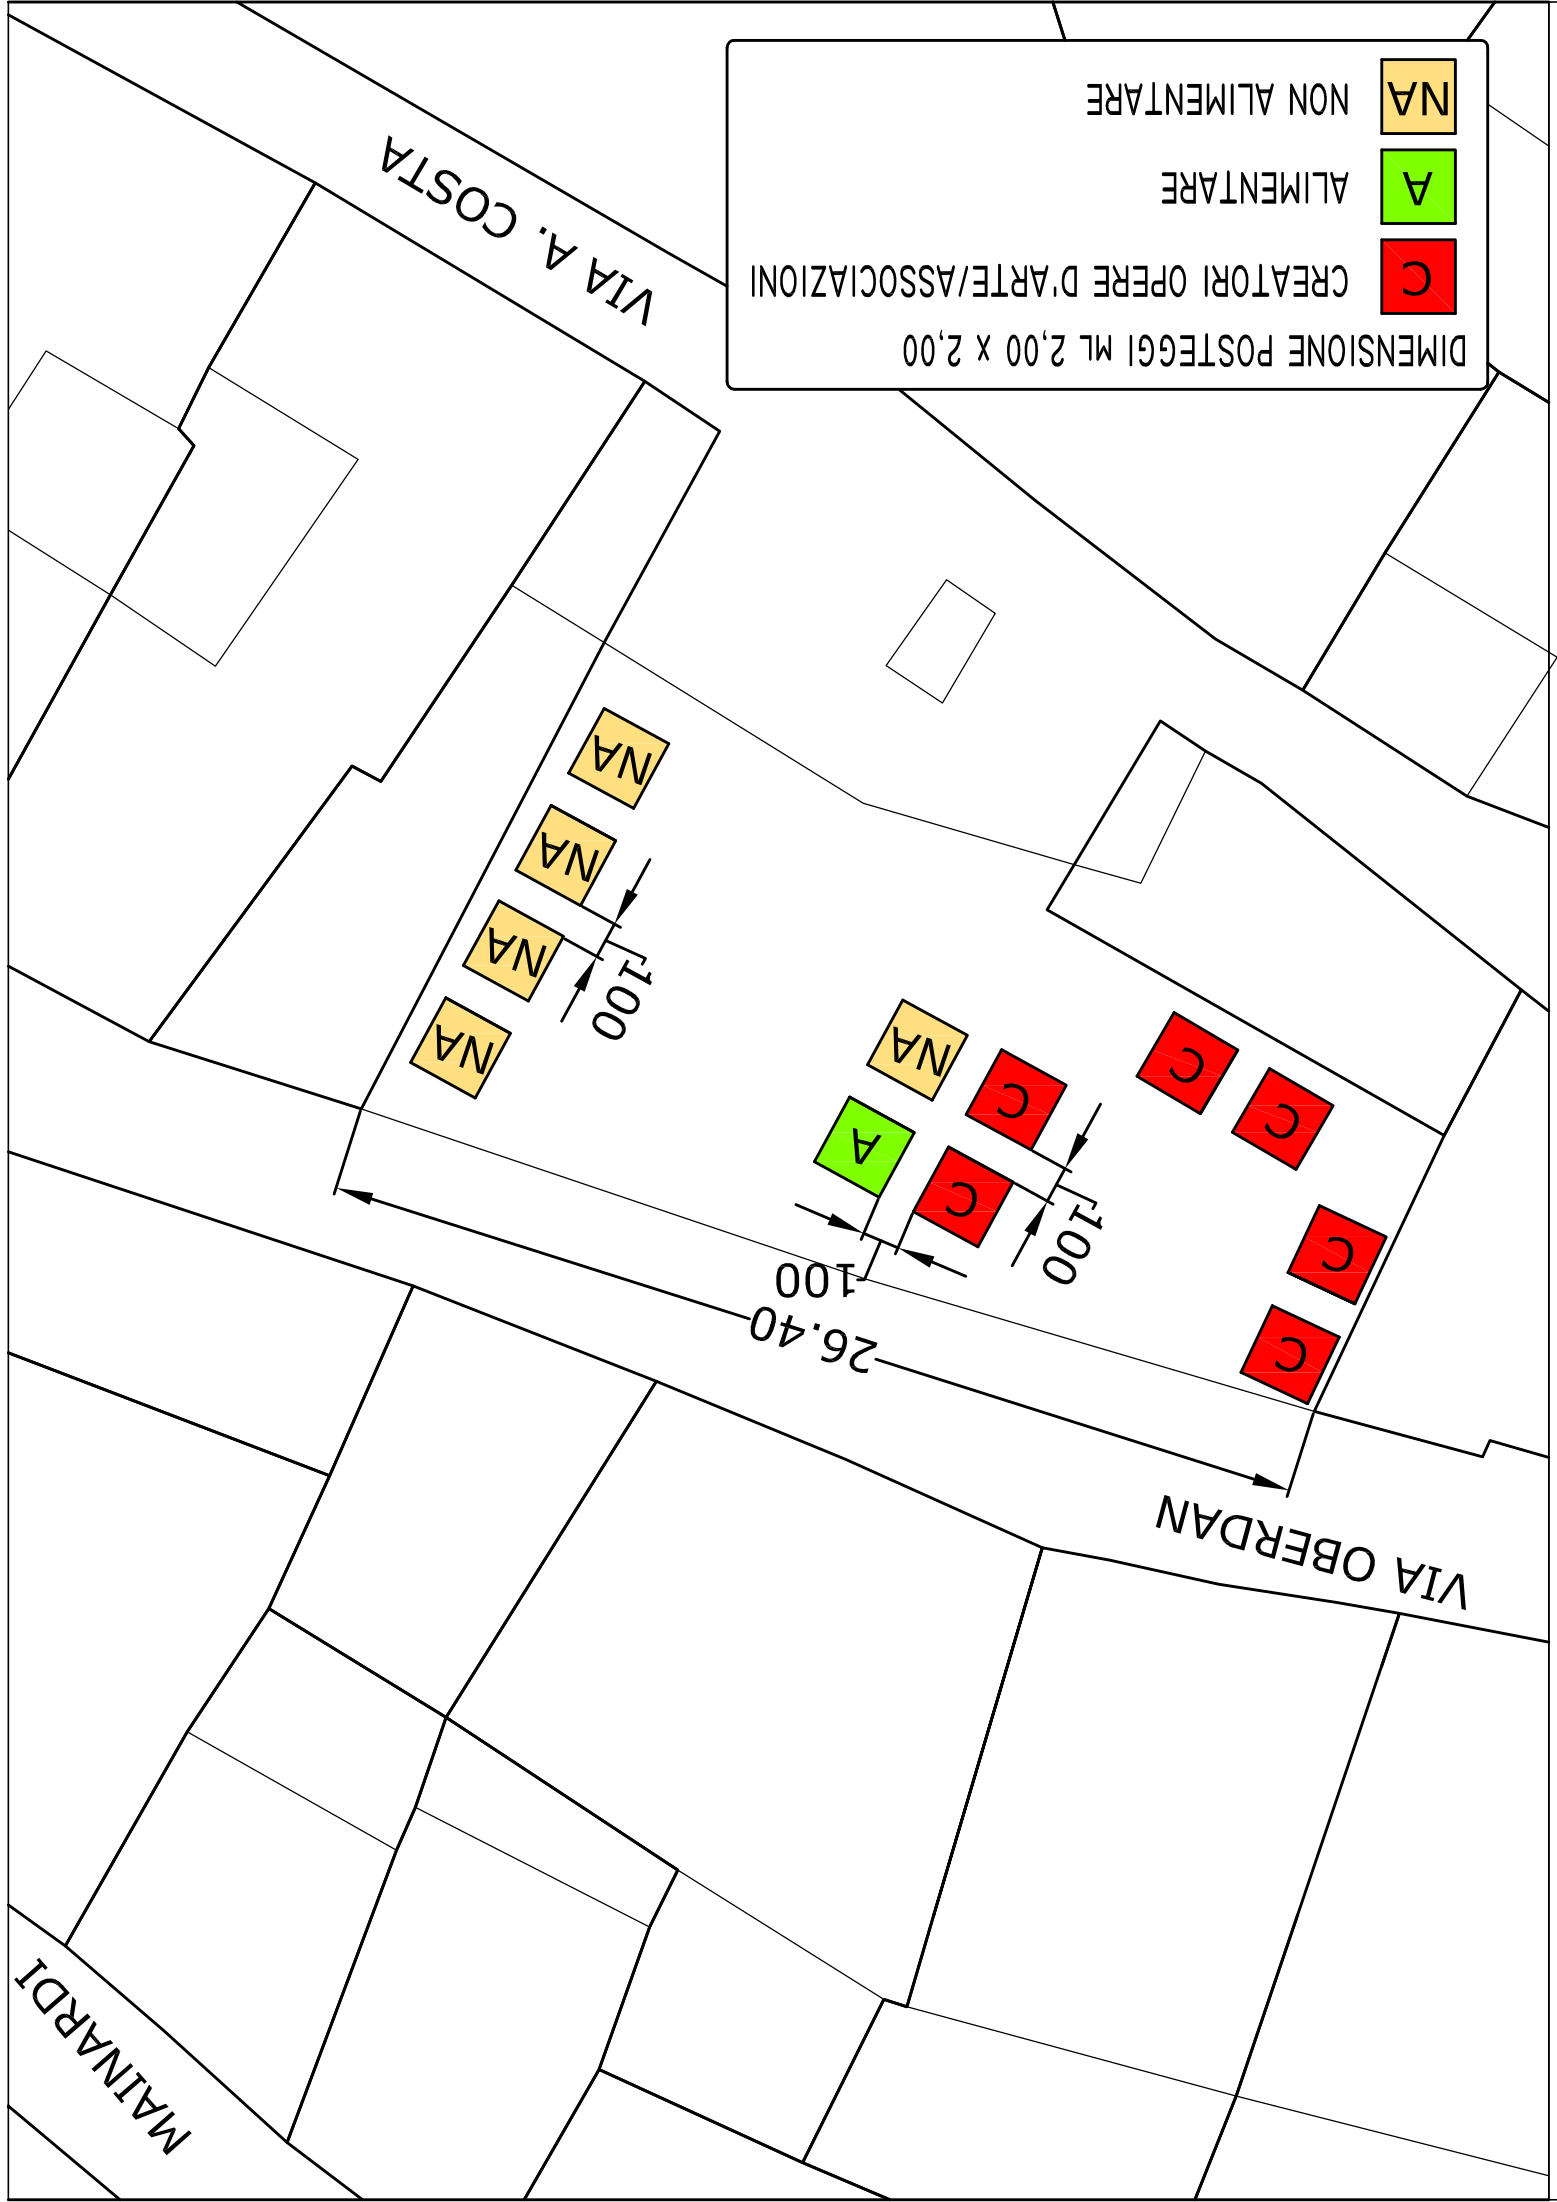

DISEGNATORE:	VERIFICA:	EMISSIONE:	REVISIONE:	SCALA:	I: 200
GO	LUGLIO 2018				
ALLEGATO: 3 VE					

PLANIMETRIA AREA DI VIA OBERDAN

FIERA DELL'OSPITALITA'
SERATA DEL VENERDI'

COMUNE DI BERTINORO

PROVINCIA DI FORLI' - CESENA

SETTORE IV
LAVORI E SERVIZI PUBBLICI

