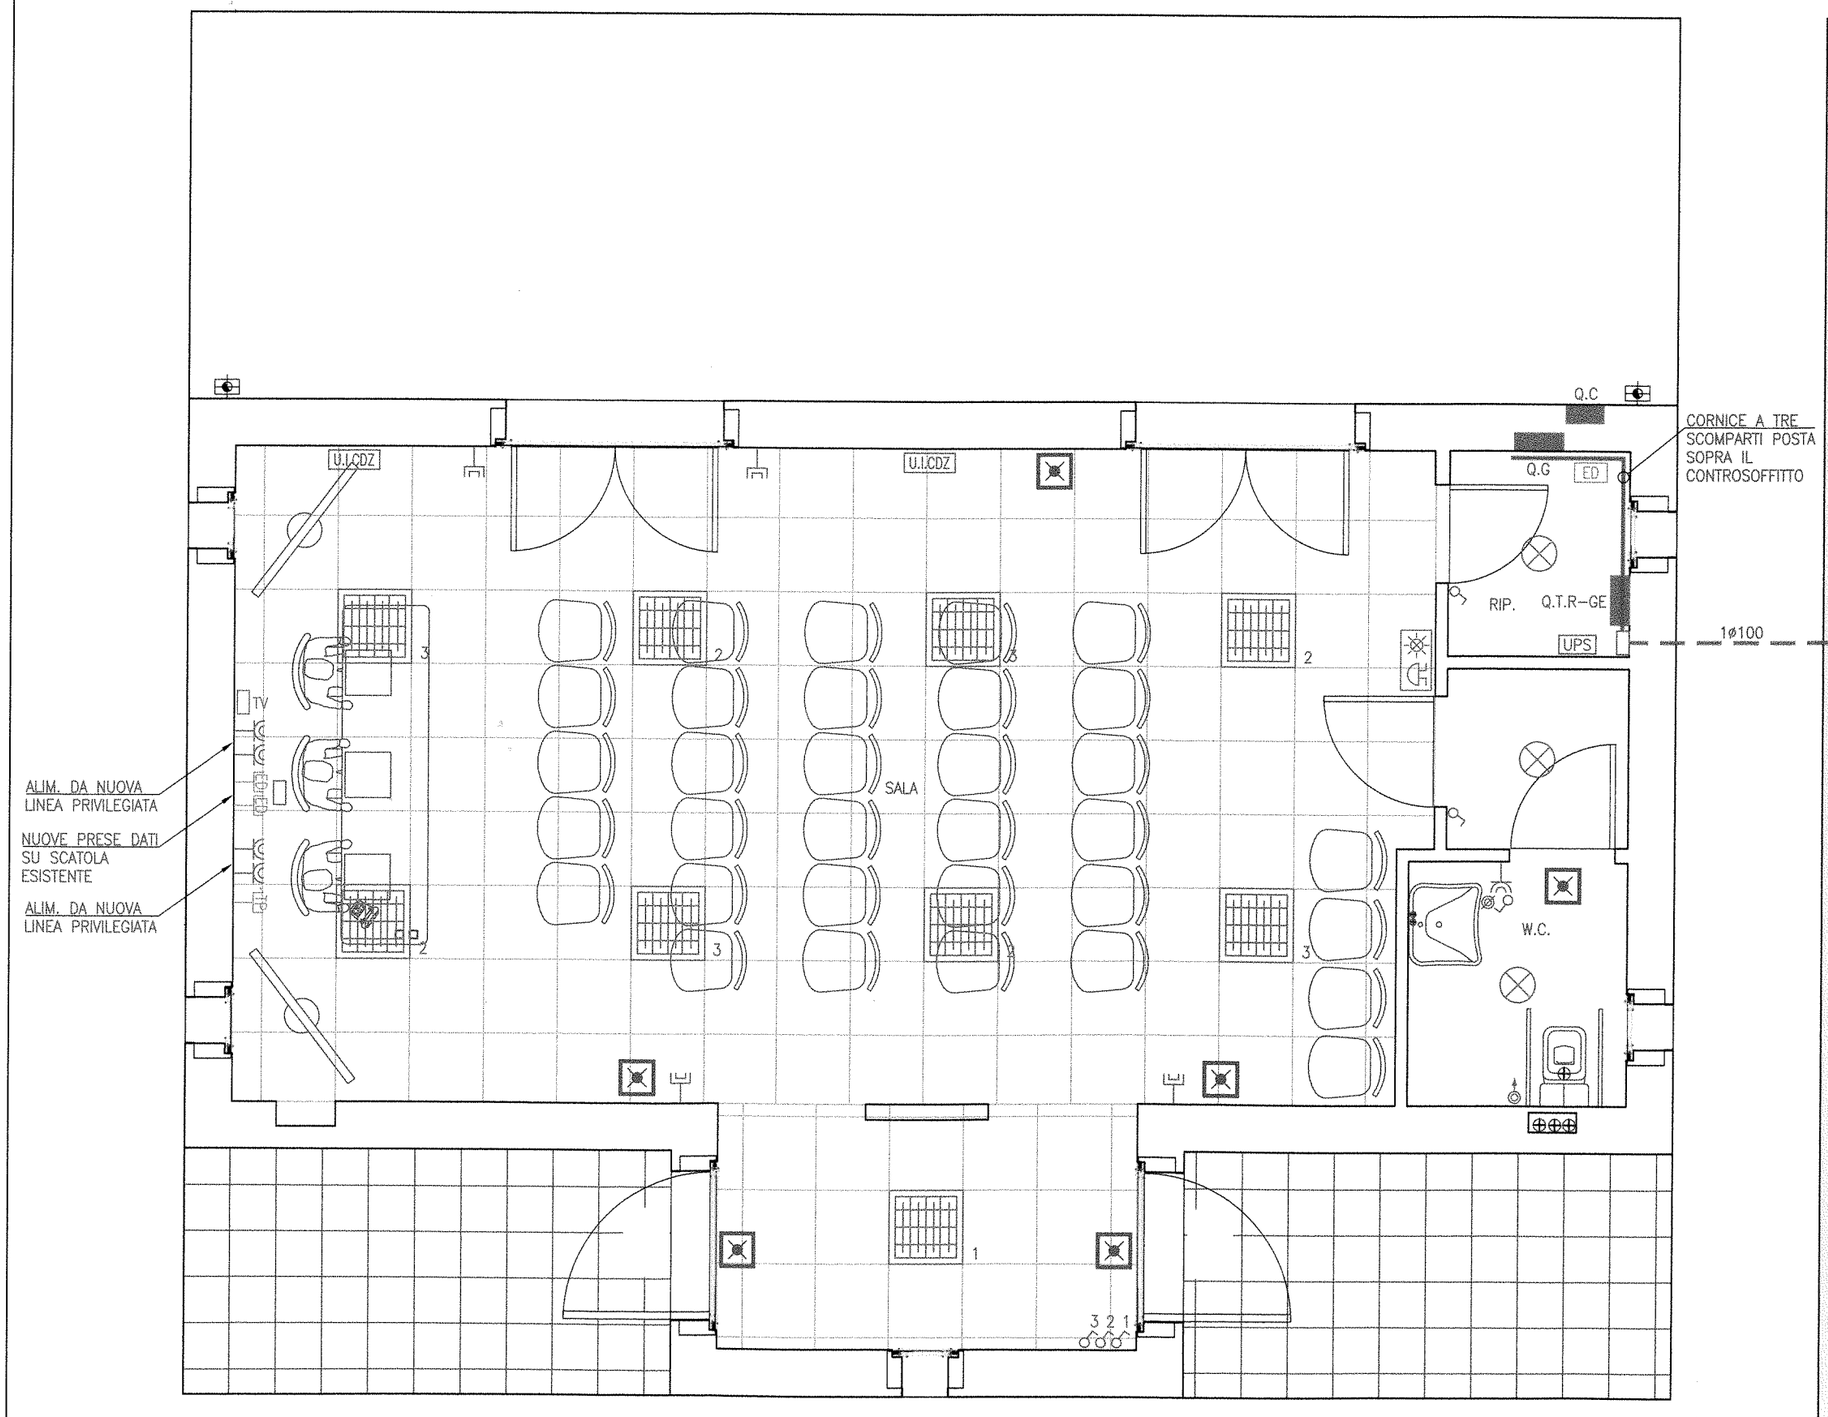
U.I.CDZ
U.I.CDZ
Q.C
Q.G
ED
CORNICE A TRE SCOMPARTI POSTA SOPRA IL CONTROSOFFITTO
RIP.
Q.T.R-GE
UPS
1ø100
30
700
TV
SALA
W.C.
ALIM. DA NUOVA LINEA PRIVILEGIATA
NUOVE PRESE DATI SU SCATOLA ESISTENTE
ALIM. DA NUOVA LINEA PRIVILEGIATA
3 2 1